



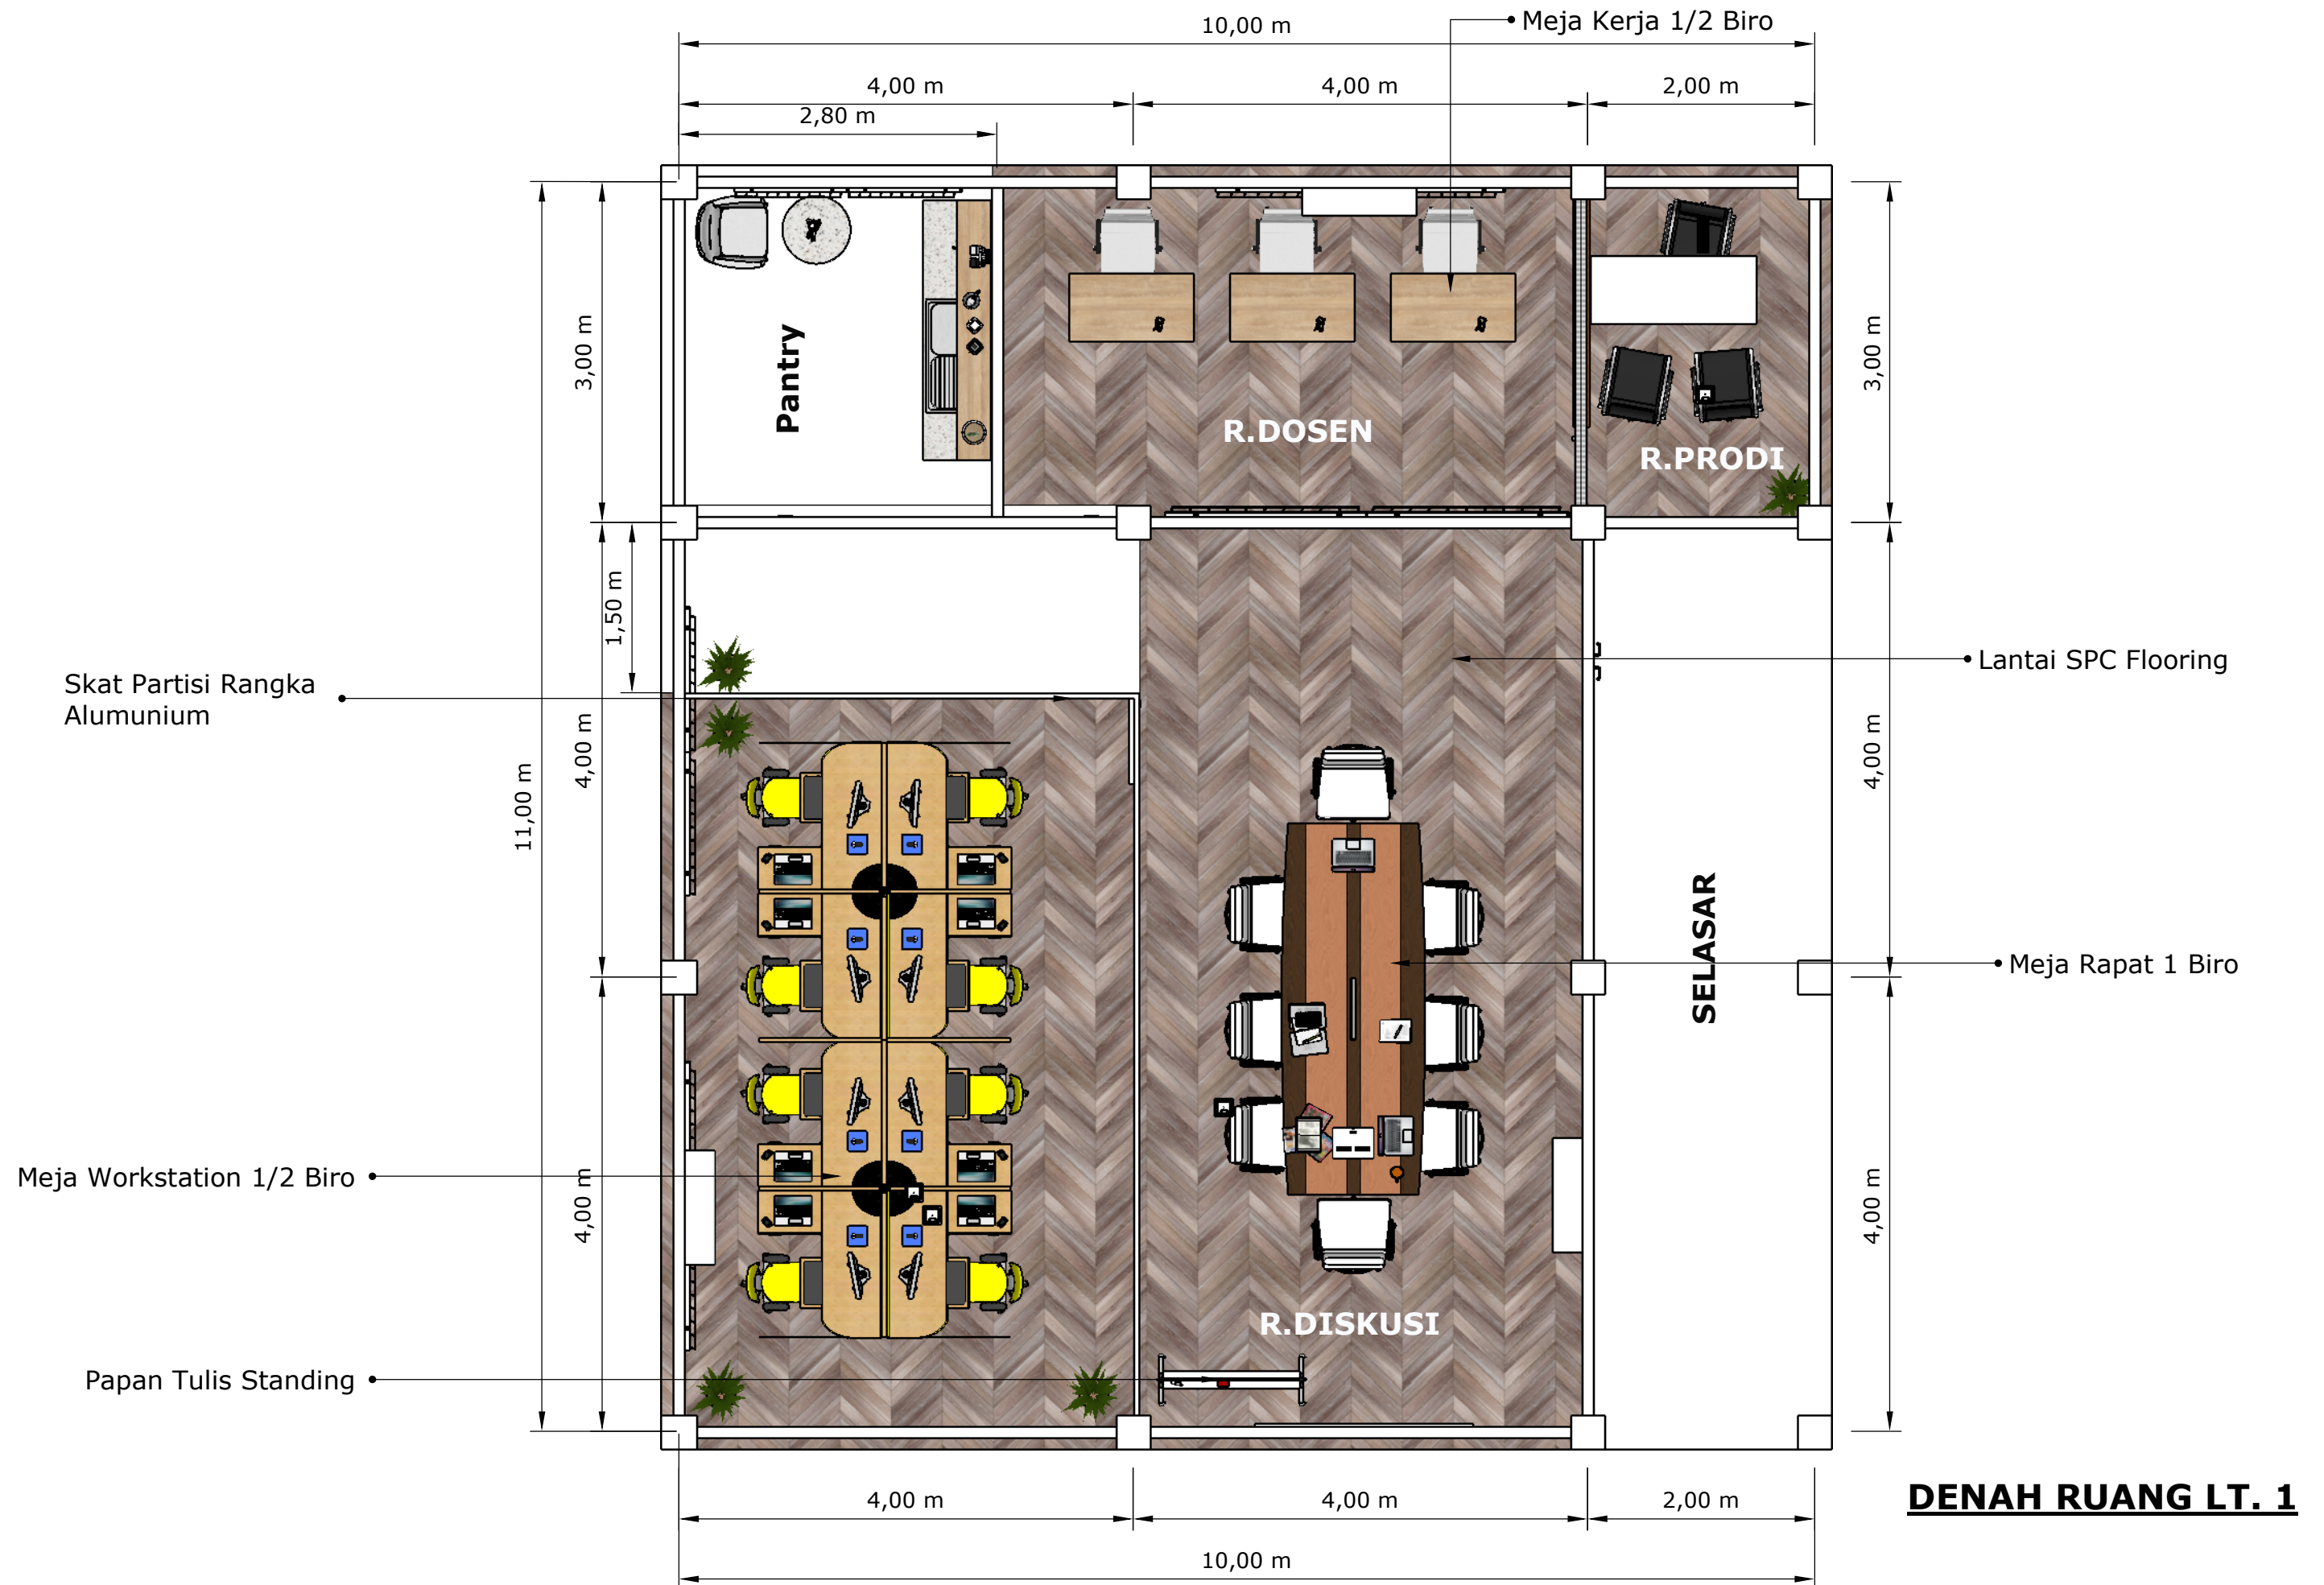

DENAH RUANG LT. 1

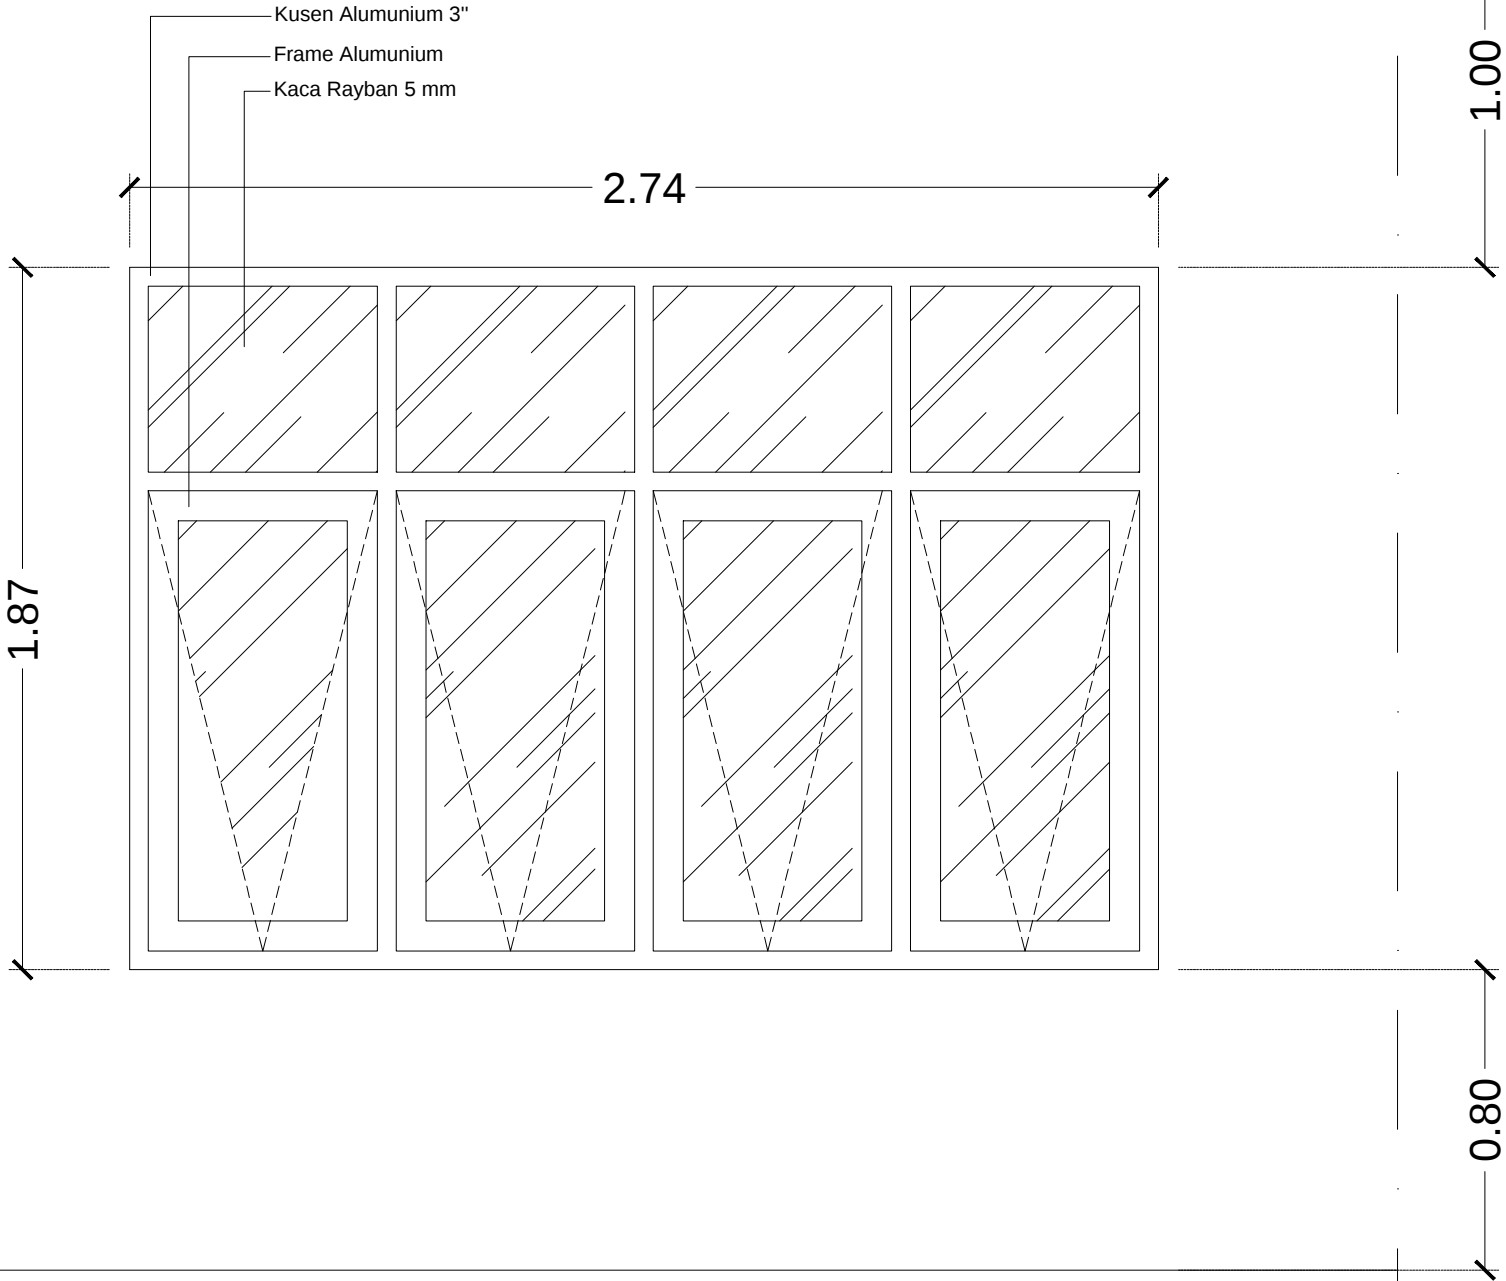

DETAIL P,J DAN V 1
Skala 1 : 30

CATATAN		
NAMA GAMBAR		SKALA
TANGGAL	NOMOR	JUMLAH



CATATAN		
NAMA GAMBAR		SKALA
TANGGAL	NOMOR	JUMLAH



CATATAN		
NAMA GAMBAR		SKALA
TANGGAL	NOMOR	JUMLAH