

GAMBAR RENCANA

PEKERJAAN

PEMELIHARAAN DRAINASE ANTARA FAKULTAS TEKNIK - FAKULTAS MIPA UNIVERSITAS TANJUNGPURA

LOKASI

UNIVERSITAS TANJUNGPURA
Jalan Prof. DR. H. Hadari Nawawi PONTIANAK

TAHUN ANGGARAN

2025



UNIVERSITAS TANJUNGPURA

JL. PROF. DR. H. HADARI NAWAWI PONTIANAK 78124

CATATAN

Mengetahui /
Mengetahui
Ketua Jurusan Teknik Sipil
Fakultas Teknik Universitas Tanjungpura

Dr. ARIF BUJAZANA PUTRA MUGARA, ST, MT
NIP. 19720808 199802 1 002

Mengetahui / Mengetahui
Ketua Jurusan Teknik Sipil
Fakultas Teknik Universitas Tanjungpura

Dr. ARIF BUJAZANA PUTRA MUGARA, ST, MT
NIP. 19720808 199802 1 002

Dipertama
Pengelola Teknik
Universitas Tanjungpura

NAMA, ST, MT
NIP. 19730502 199802 1 001

PEMERIKSA

PEMERIKHAAN DRAINASE ANTARA
FAKULTAS TEKNIK - FAKULTAS MIPA
UNIVERSITAS TANJUNGPURA

LOKASI

UNIVERSITAS TANJUNGPURA
Jalan Prof. Dr. H. Hadari Nawawi Pontianak

Judul Gambar

Skala

LAY OUT SALURAN SEGMENT 1

1 : 300

Tgl. Angkutan


Jlh. Gambar


No. Lembar

2025

08

01

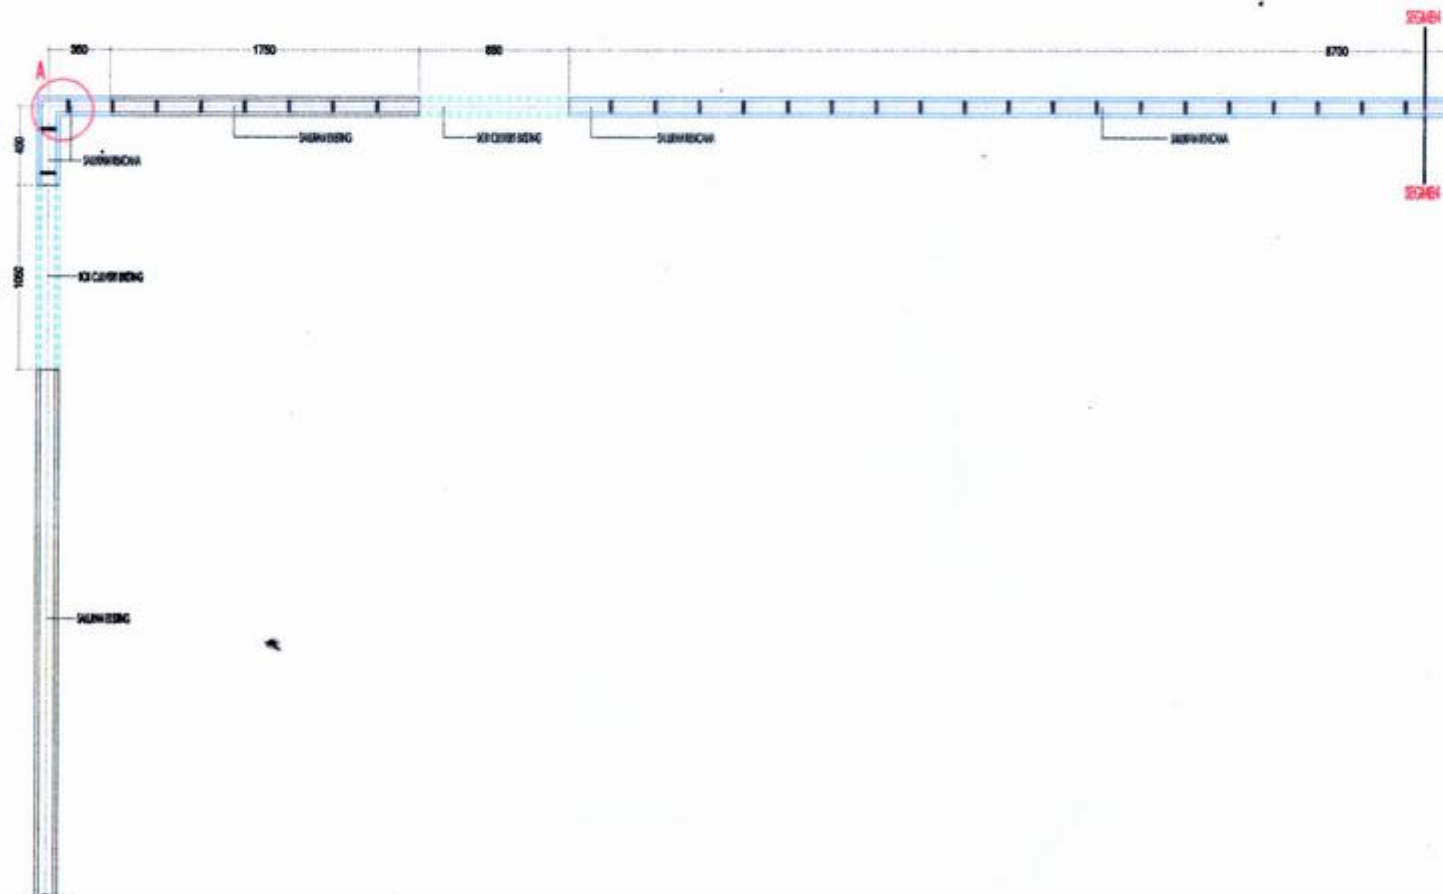

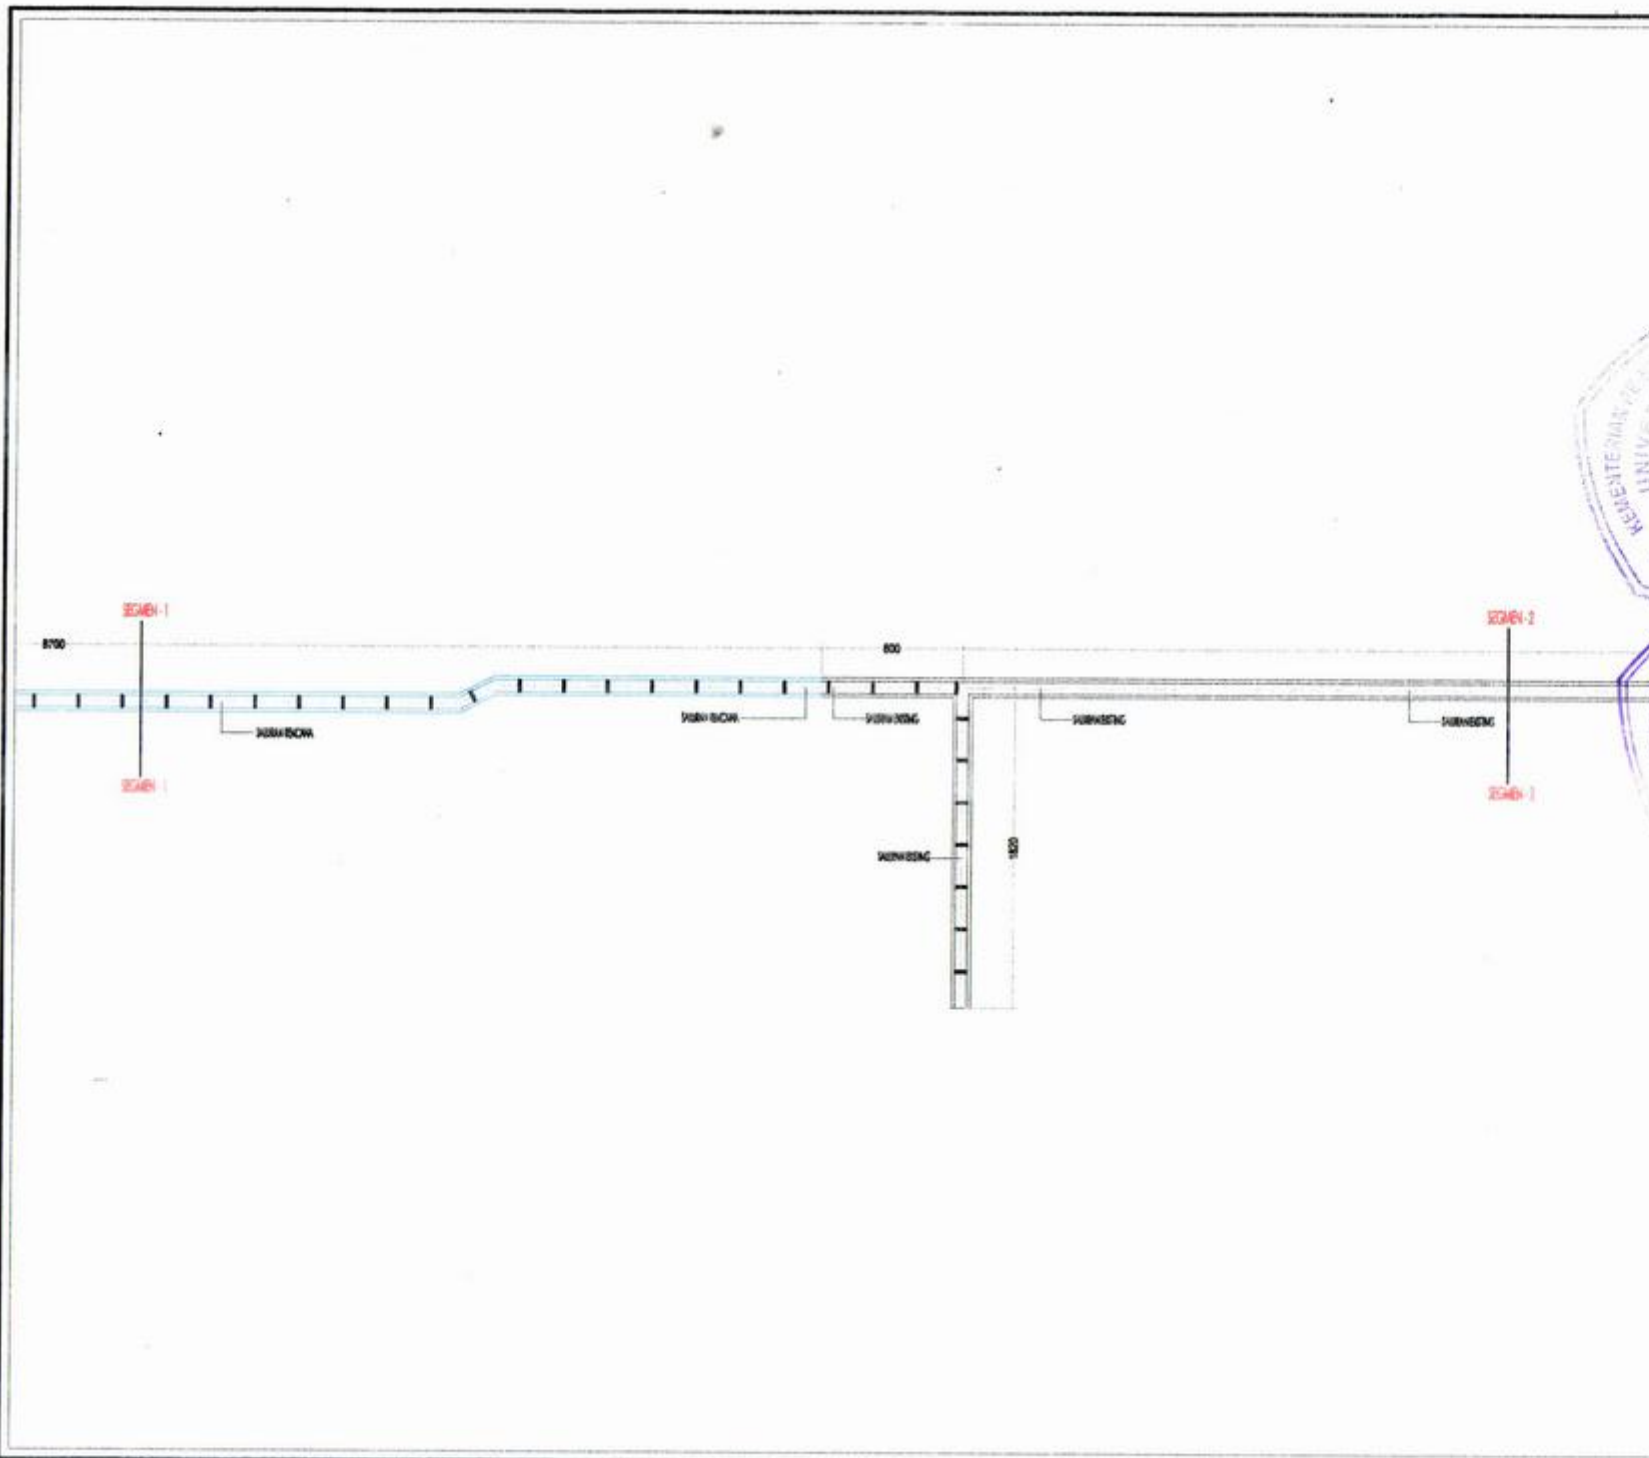

UNIVERSITAS TANJUNGPURA

JL. PROF. DR. H. HADARI NAWAWI PONTIANAK 78124

CATATAN


Dr. ARIF BUKASADA PUTRA NEGARA, ST, MT
NIP. 19720808 199802 1 002


SYAHRI ZULKURNI, ST, MT
NIP. 19811127 200801 1 001

Sekretaris
Pengelola Teknik
Universitas Tanjungpura

NAMA, ST, MT
NIP. 19730502 199802 1 001

PETUNJUK

**PEMELIHARAAN DRAINASE ANTARA
FAKULTAS TEKNIK - FAKULTAS MIPA
UNIVERSITAS TANJUNGPURA**

LOKASI

UNIVERSITAS TANJUNGPURA
Jalan Prof. Dr. H. Hadari Nawawi Pontianak

Judul Gambar		Skala
- LAY OUT SALURAN SEGMENT 2		1 : 300
Tgl. Anggaran	Jth. Gambar	No. Lembar
2025	08	02



UNIVERSITAS TANJUNGPURA

JL. PROF. DR. H. HADARI NAWAWI PONTIANAK 78124

CATATAN








FAKULTAS TEKNIK - FAKULTAS MIPA
UNIVERSITAS TANJUNGPURA

LOKASI

UNIVERSITAS TANJUNGPURA
Jalan Prof. Dr. H. Hadari Nawawi Pontianak

Judul Gambar

Skala

LAY OUT SALURAN SEGMENT 3

1 : 300

Tth. Anggaran

Jth. Gambar

No. Lembar

2025

06

03

SEGMENT-2

SEGMENT-1

SEGMENT-3

SEGMENT-3

2000

PERUBAHAN

PERUBAHAN

PERUBAHAN

PERUBAHAN



UNIVERSITAS TANJUNGPURA

JL. PROF. DR. H. HADARI NAWAWI PONTIANAK 78124

CATATAN

Mengarahkan
Wakil Dekan Bidang Rancangan
Fakultas Teknik Universitas Tanjungpura

Dr. ABIPRIJAKSANA PUTRA-NEGARA, ST, MT
NIP. 19720808 199802 1 002

Mengarahkan / Menyetujui
An. Wakil Rancangan Anggaran
Jabatan Wakil Dekan Universitas Tanjungpura

SYARIFF ZULKIFLI, ST, MT
NIP. 19741127 200309 1 001

Direktur
Pengelola Teknik
Universitas Tanjungpura

NAMA, ST, MT
NIP. 19730802 199802 1 001

PEMERIAH

**PEMELIHARAAN DRAINASE ANTARA
FAKULTAS TEKNIK - FAKULTAS MIPA
UNIVERSITAS TANJUNGPURA**

LOKAS

UNIVERSITAS TANJUNG PURA
Jalan Prof. Dr. H. Hadari Nawawi Pontianak

Judul Gambar

Skala

- LAY OUT SALURAN SEGMENT 4

1 : 300

Tgl. Angkutan


Jlh. Gambar

No. Lembar

2025

08

04

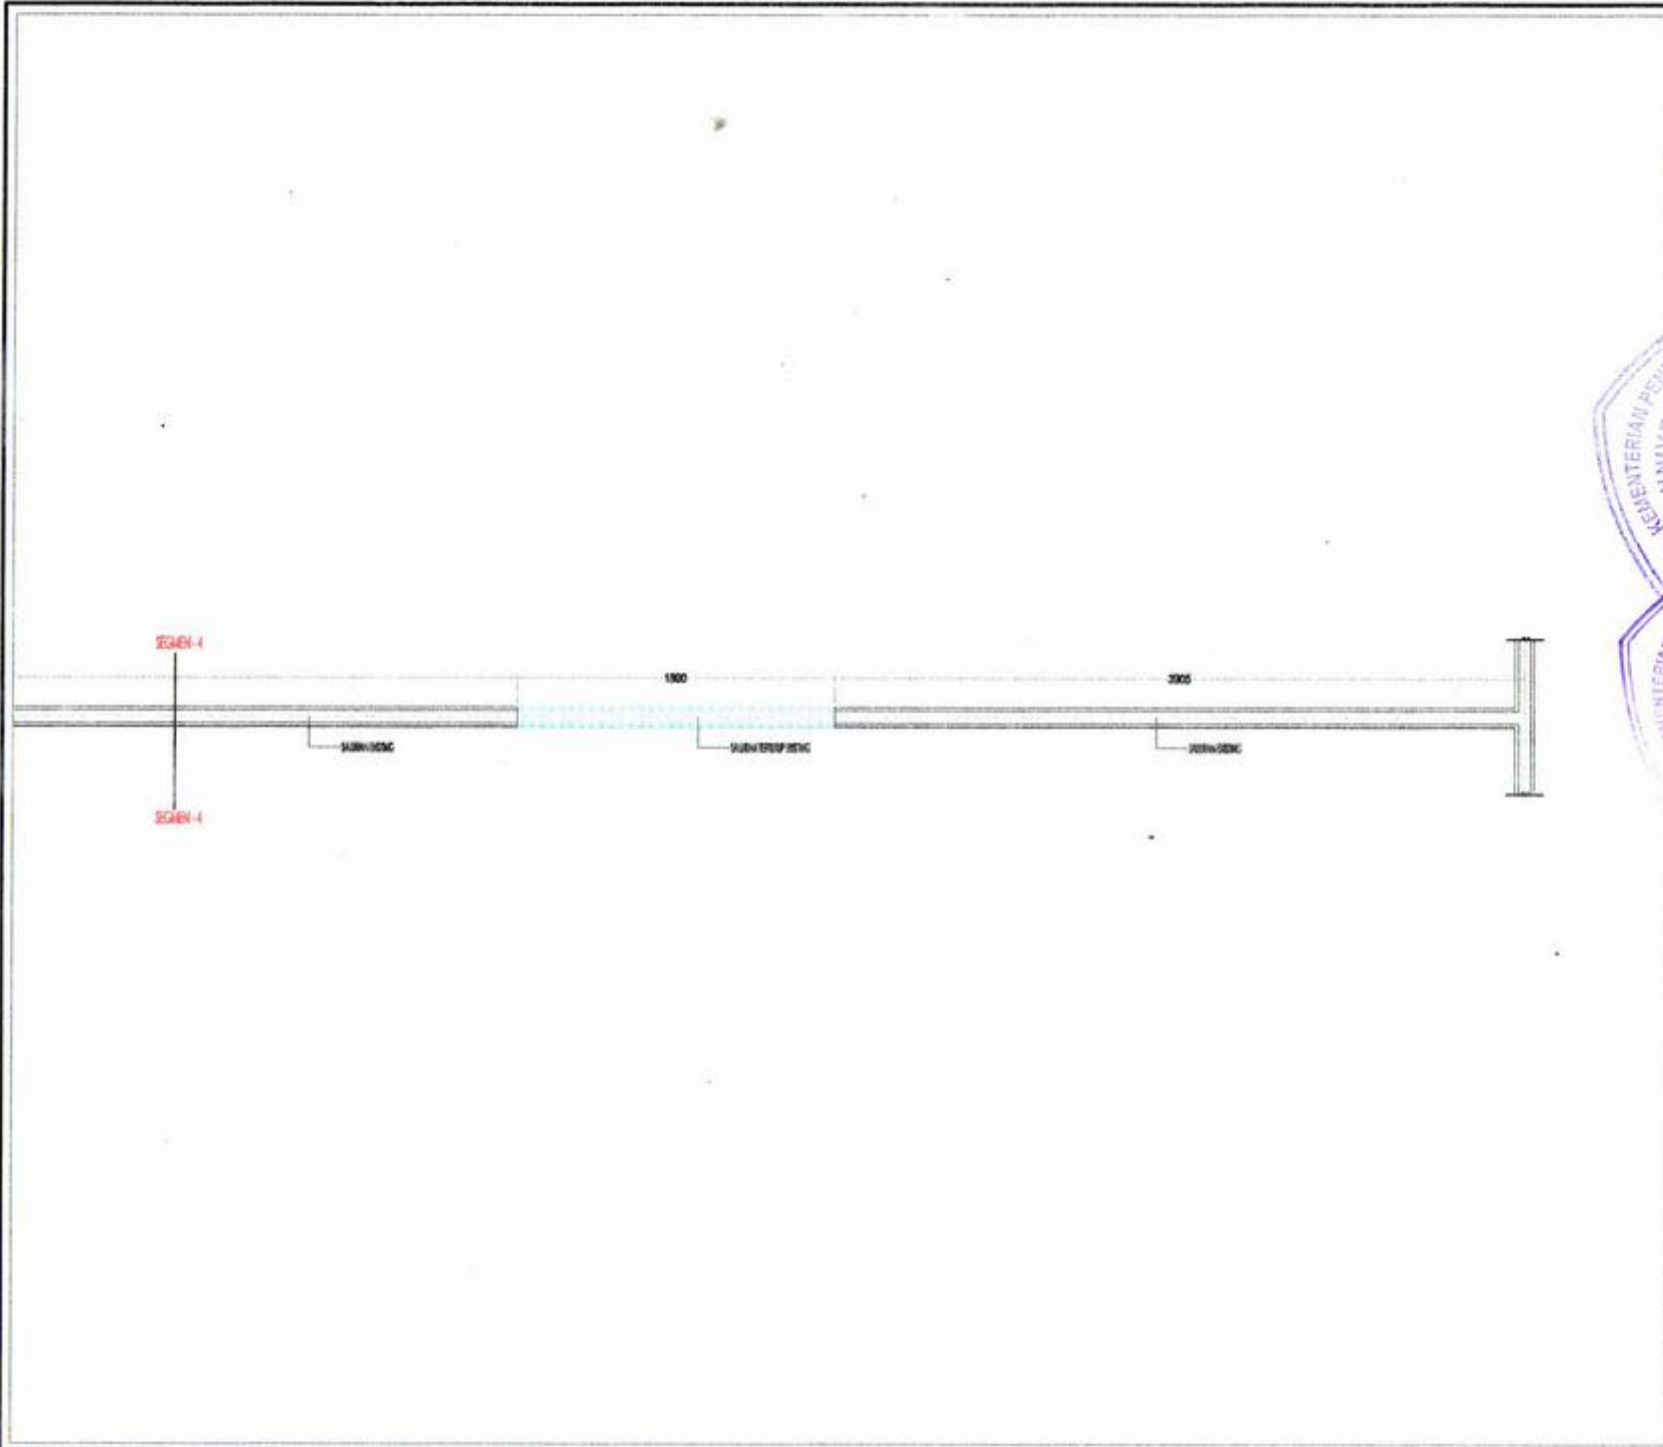

UNIVERSITAS TANJUNGPURA
JL. PROF. DR. H. HADARI NAWAWI PONTIANAK 78124

CATATAN

Mengarahkan




Diperiksa
Pengarah Teknik
Universitas Tanjungpura

HAMA, ST, MT
NIP. 19730502 199802 1 001


PERBUATAN

**PEMELIHARAAN DRAINASE ANTARA
FAKULTAS TEKNIK - FAKULTAS MIPA
UNIVERSITAS TANJUNGPURA**

LOKASI

**UNIVERSITAS TANJUNGPURA
Jalan Prof. Dr. H. Hadari Nawawi Pontianak**

Judul Gambar		Skala
- LAY OUT SALURAN SEGMENT 5		1 : 300
Tgl. Angkaran	Jth. Gambar	No. Lembar
2025	06	05

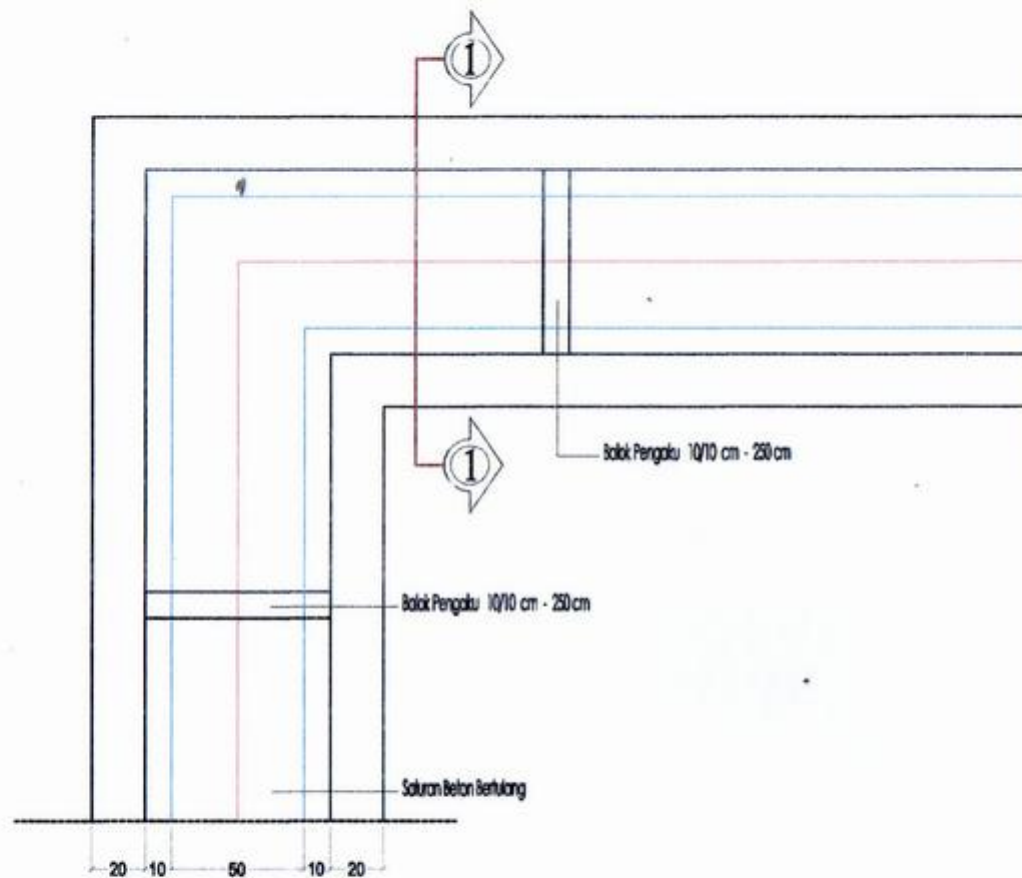

UNIVERSITAS TANJUNGPURA

JL. PROF. DR. H. HADARI NAWAWI PONTIANAK 78124

CATATAN

Mengarahkan
Wakil Dekan Bidang Anggaran
Bidang Teknik Universitas Tanjungpura
Dr. ARIP SUKSESANA PUTRA NINGRA, ST, MT
NIP. 19720005 199002 1 002

Mengarahkan / Menyetujui
Ketua Program Studi
Program Studi Teknik Sipil Universitas Tanjungpura
STANISLUS ST, MT
NIP. 1961 1227 200501 1 001

Diperiksa
Pengelola Teknis
Universitas Tanjungpura

NAMA, ST, MT
NIP. 19750502 199602 1 001


PEMERIAH

**PEMELIHARAAN DRAINASE ANTARA
FAKULTAS TEKNIK - FAKULTAS MIPA
UNIVERSITAS TANJUNGPURA**

LOKASI

**UNIVERSITAS TANJUNGPURA
Jalan Prof. Dr. H. Hadari Nawawi Pontianak**

Judul Gambar		Skala
- DETAIL - A. SALURAN		1 : 20
Tgl. Angkasan	Jl. Gambar	No. Lembar
2025	11	06

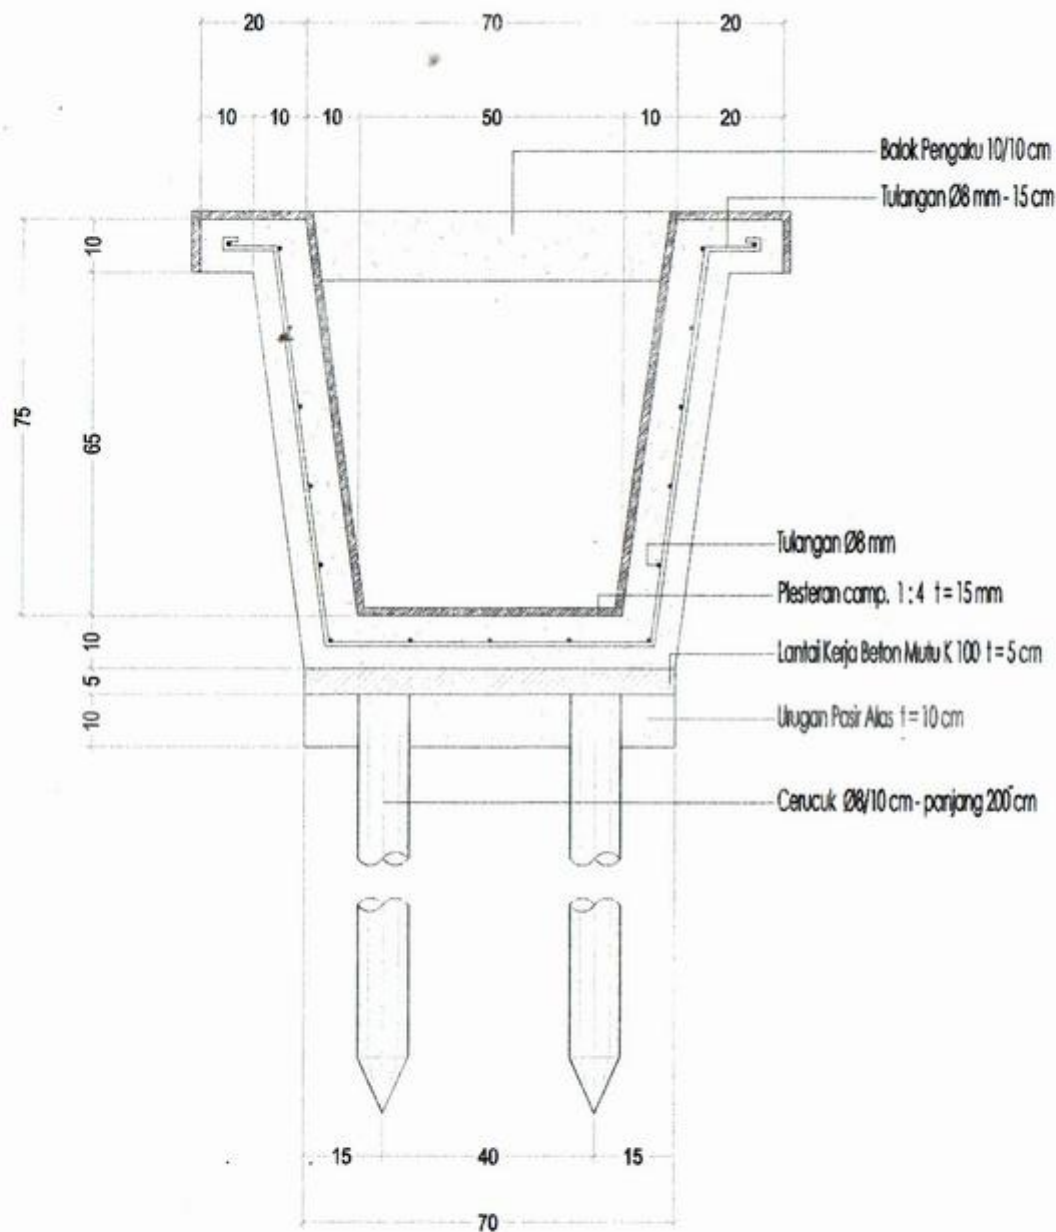

DETAIL POTONGAN 1-1

Skala 1:10



UNIVERSITAS TANJUNGPURA

Jl. Prof. Dr. H. Hadari Nawai Pontianak 78124

CATATAN

Mengarahkan



NIP. 19811127 200501 1 001

Apresiasi
Pengantar Teknik
Universitas Tanjungpura

NAMA, ST, MT
NIP. 19750202 199802 1 001


PEMERIAHAN

**PEMELIHARAAN DRAINASE ANTARA
FAKULTAS TEKNIK - FAKULTAS MIPA
UNIVERSITAS TANJUNGPURA**

LOKASI

**UNIVERSITAS TANJUNGPURA
Jalan Prof. Dr. H. Hadari Nawai Pontianak**

Judul Gambar		Skala
- DETAIL POTONGAN 1-1 SALURAN		1:10
Tgl. Angkutan	Jlh. Gambar	No. Lembar
2025	11	07

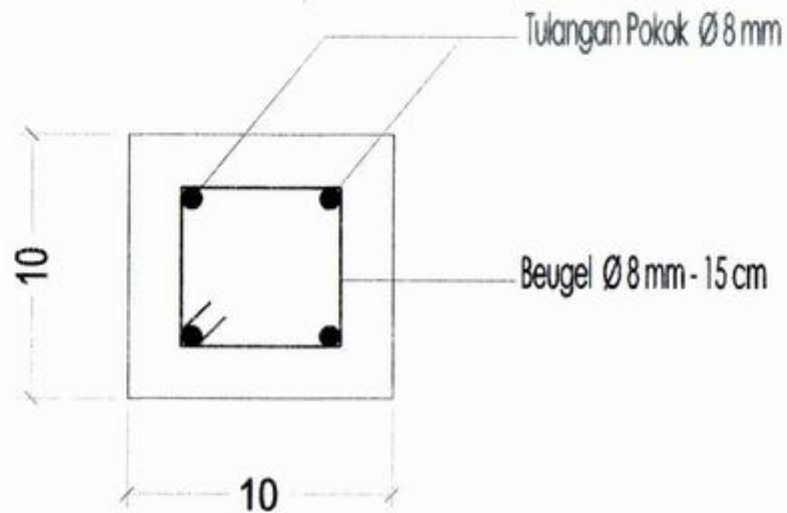

DETAIL BALOK PENGAKU

Skala 1:5



UNIVERSITAS TANJUNGPURA

JL. PROF. DR. H. HADARI NAWAWI PONTIANAK 78124

CATATAN

Mengarahkan




diangkat
Pengantar Teknik
Universitas Tanjungpura

NAMA, ST, MT
NIP. 19750502 199802 1 001

PEMERIAHAN

PEMERIAHAN DRAINASE ANTARA
FAKULTAS TEKNIK - FAKULTAS MIPA
UNIVERSITAS TANJUNGPURA

LOKASI

UNIVERSITAS TANJUNGPURA
Jalan Prof. Dr. H. Hadari Nawawi Pontianak

Judul Gambar

Skala

- DETAIL BALOK PENGAKU

1:5

Ths. Anggaran

Jlh. Gambar

No. Lembar

2025

08

08